

BAUGESUCH

NEUBAU EINES WOHNGEBÄUDES MIT GEWERBEEINHEIT UND TIEFGARAGE

BAUHERR/IN: BAUGRUPPE VERTRETEN DURCH
GREGOR WEBER

GRUNDSTÜCK: STADT FREIBURG
GEMEINDE FREIBURG
GEMARKUNG FREIBURG
FLURSTÜCKSNR. 30490

PLANINHALT ANSICHTEN NORDOST UND SÜDWEST
SCHNITT A - A
M 1:100



LEGENDE ■ BETON
■ MAUERWERK

FREIBURG-EBNET, DEN 00. 2011

BAUHERR/IN:

DER ARCHITEKT:

DER ARCHITEKT: ARCHITEKTURBÜRO ERNE ■ VOGEL ■ HUG DIPL.ING.(FH)
ARCHitekten PARTNERSCHAFT
79 117 FREIBURG-EBNET HURSTBRUNNENSTRASSE 19
TEL.: 0761/61111-0 FAX: 0761/61111-44

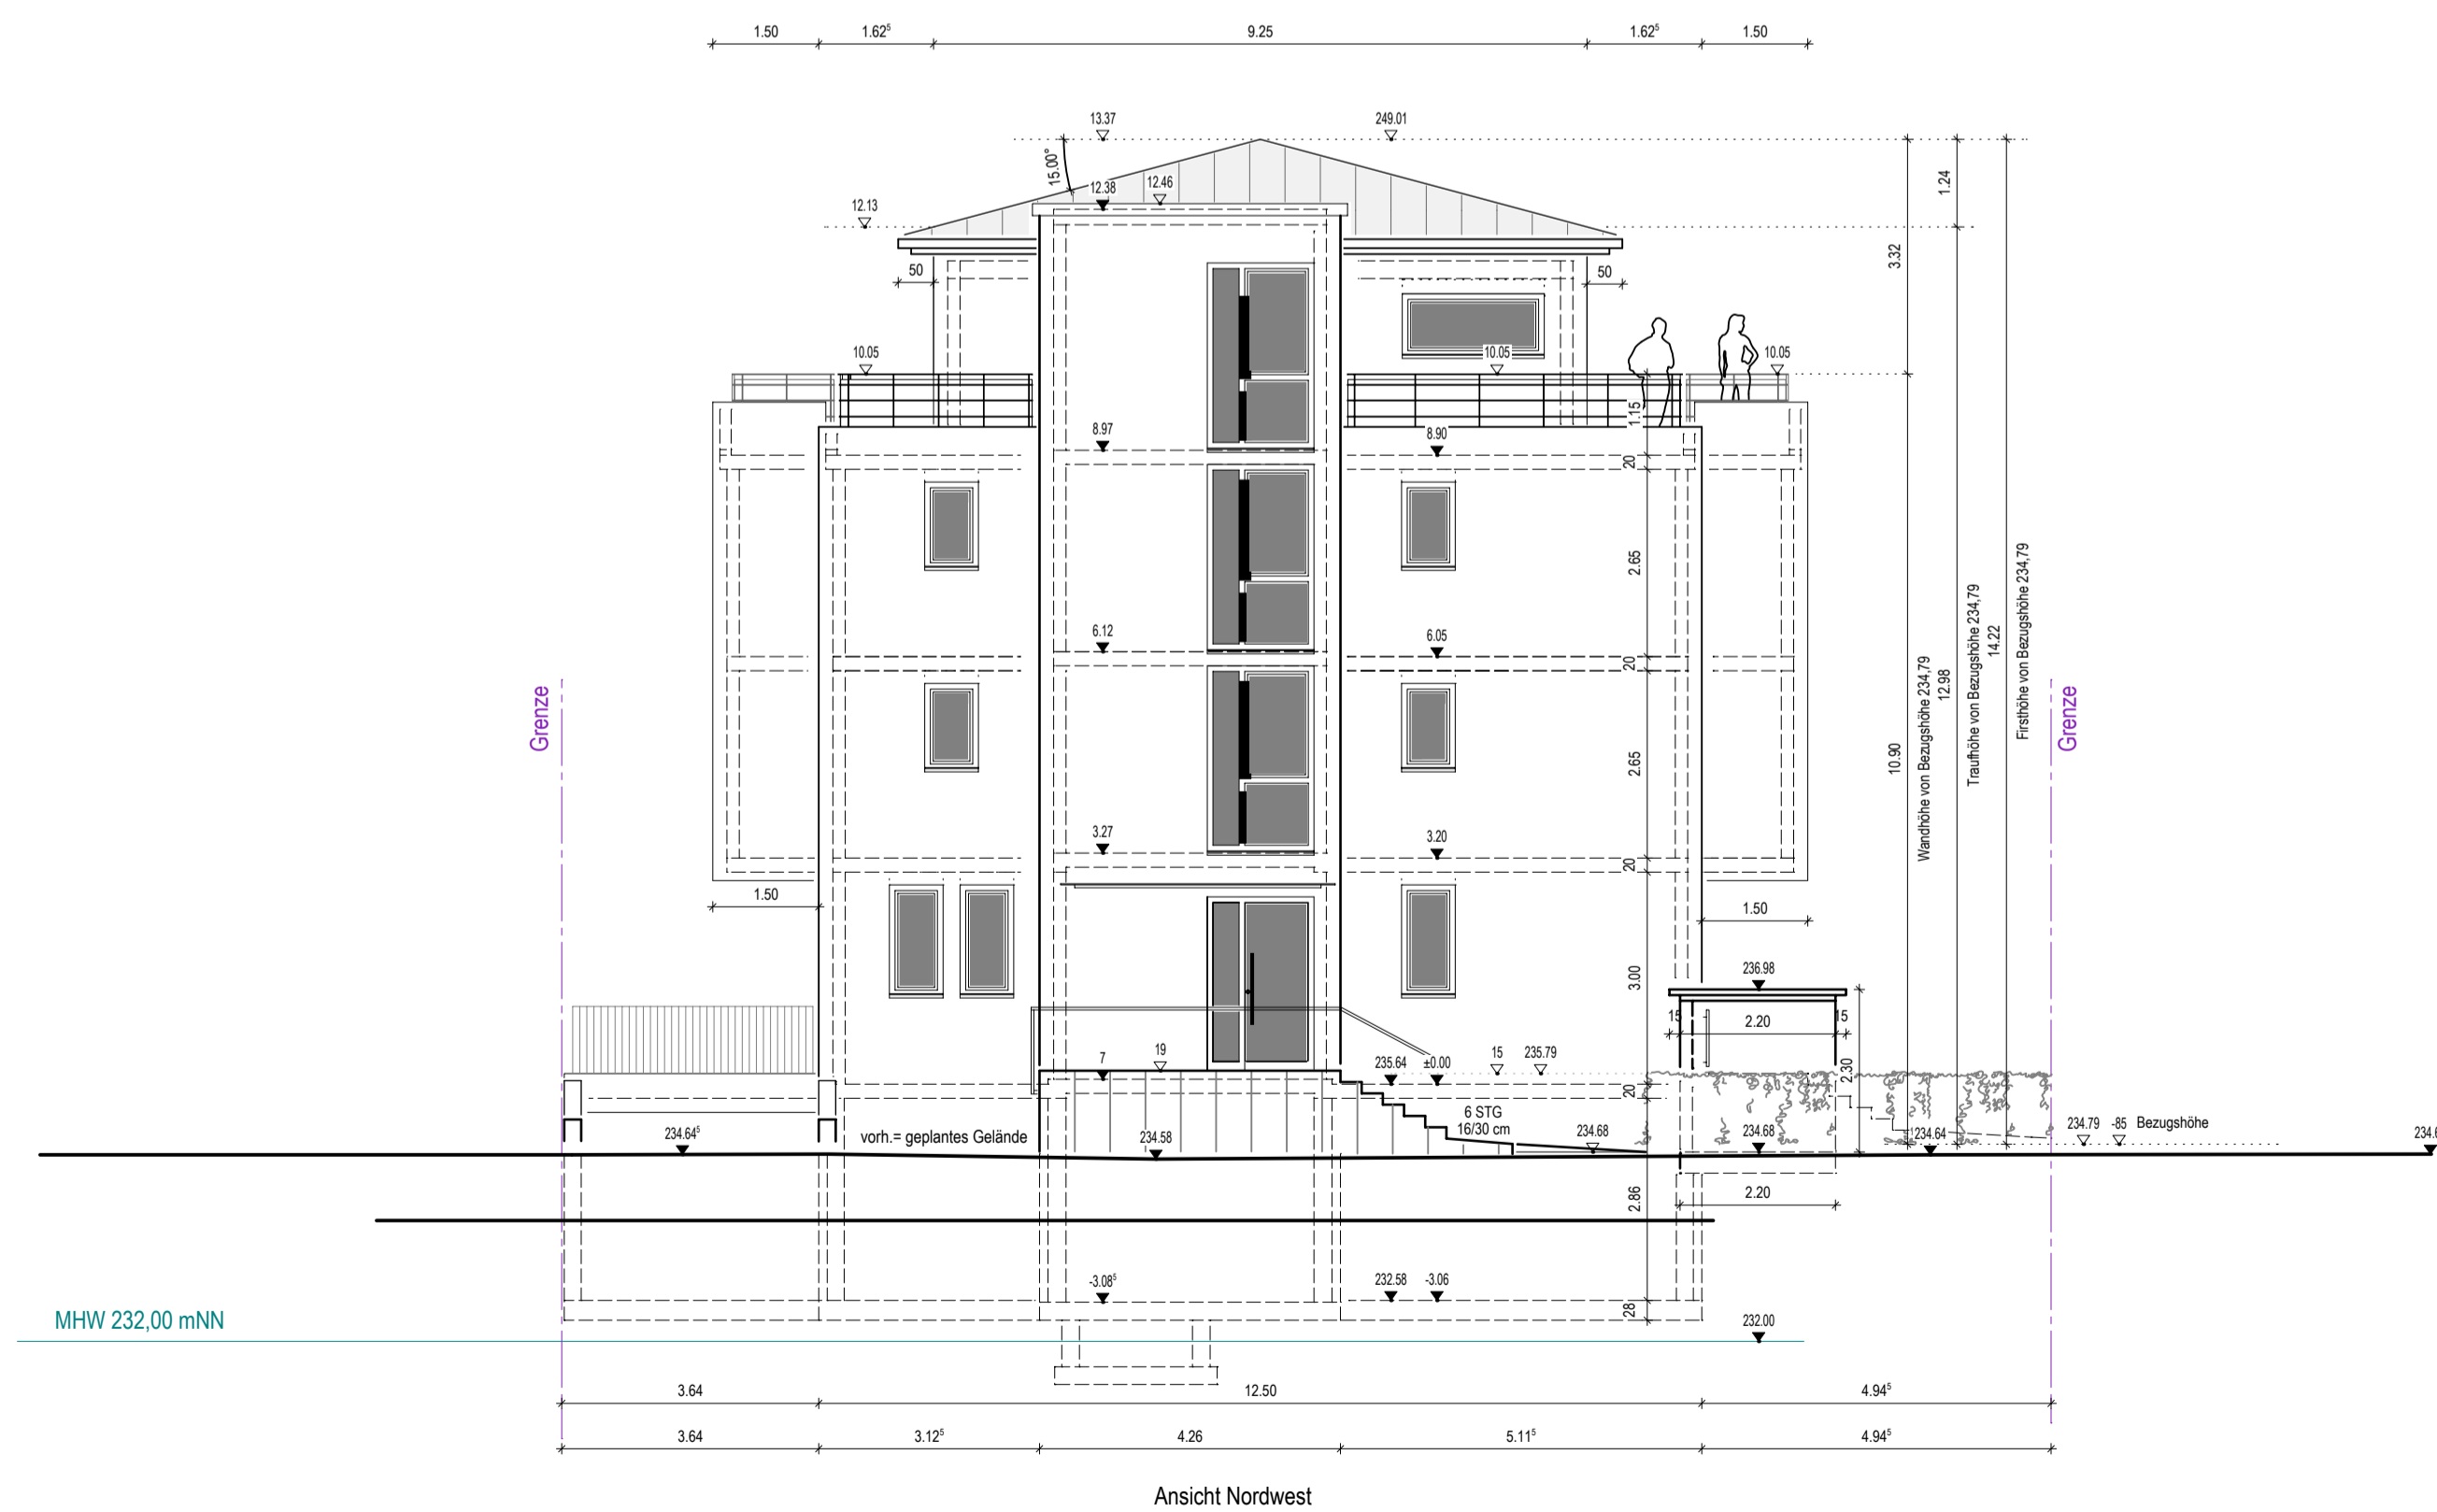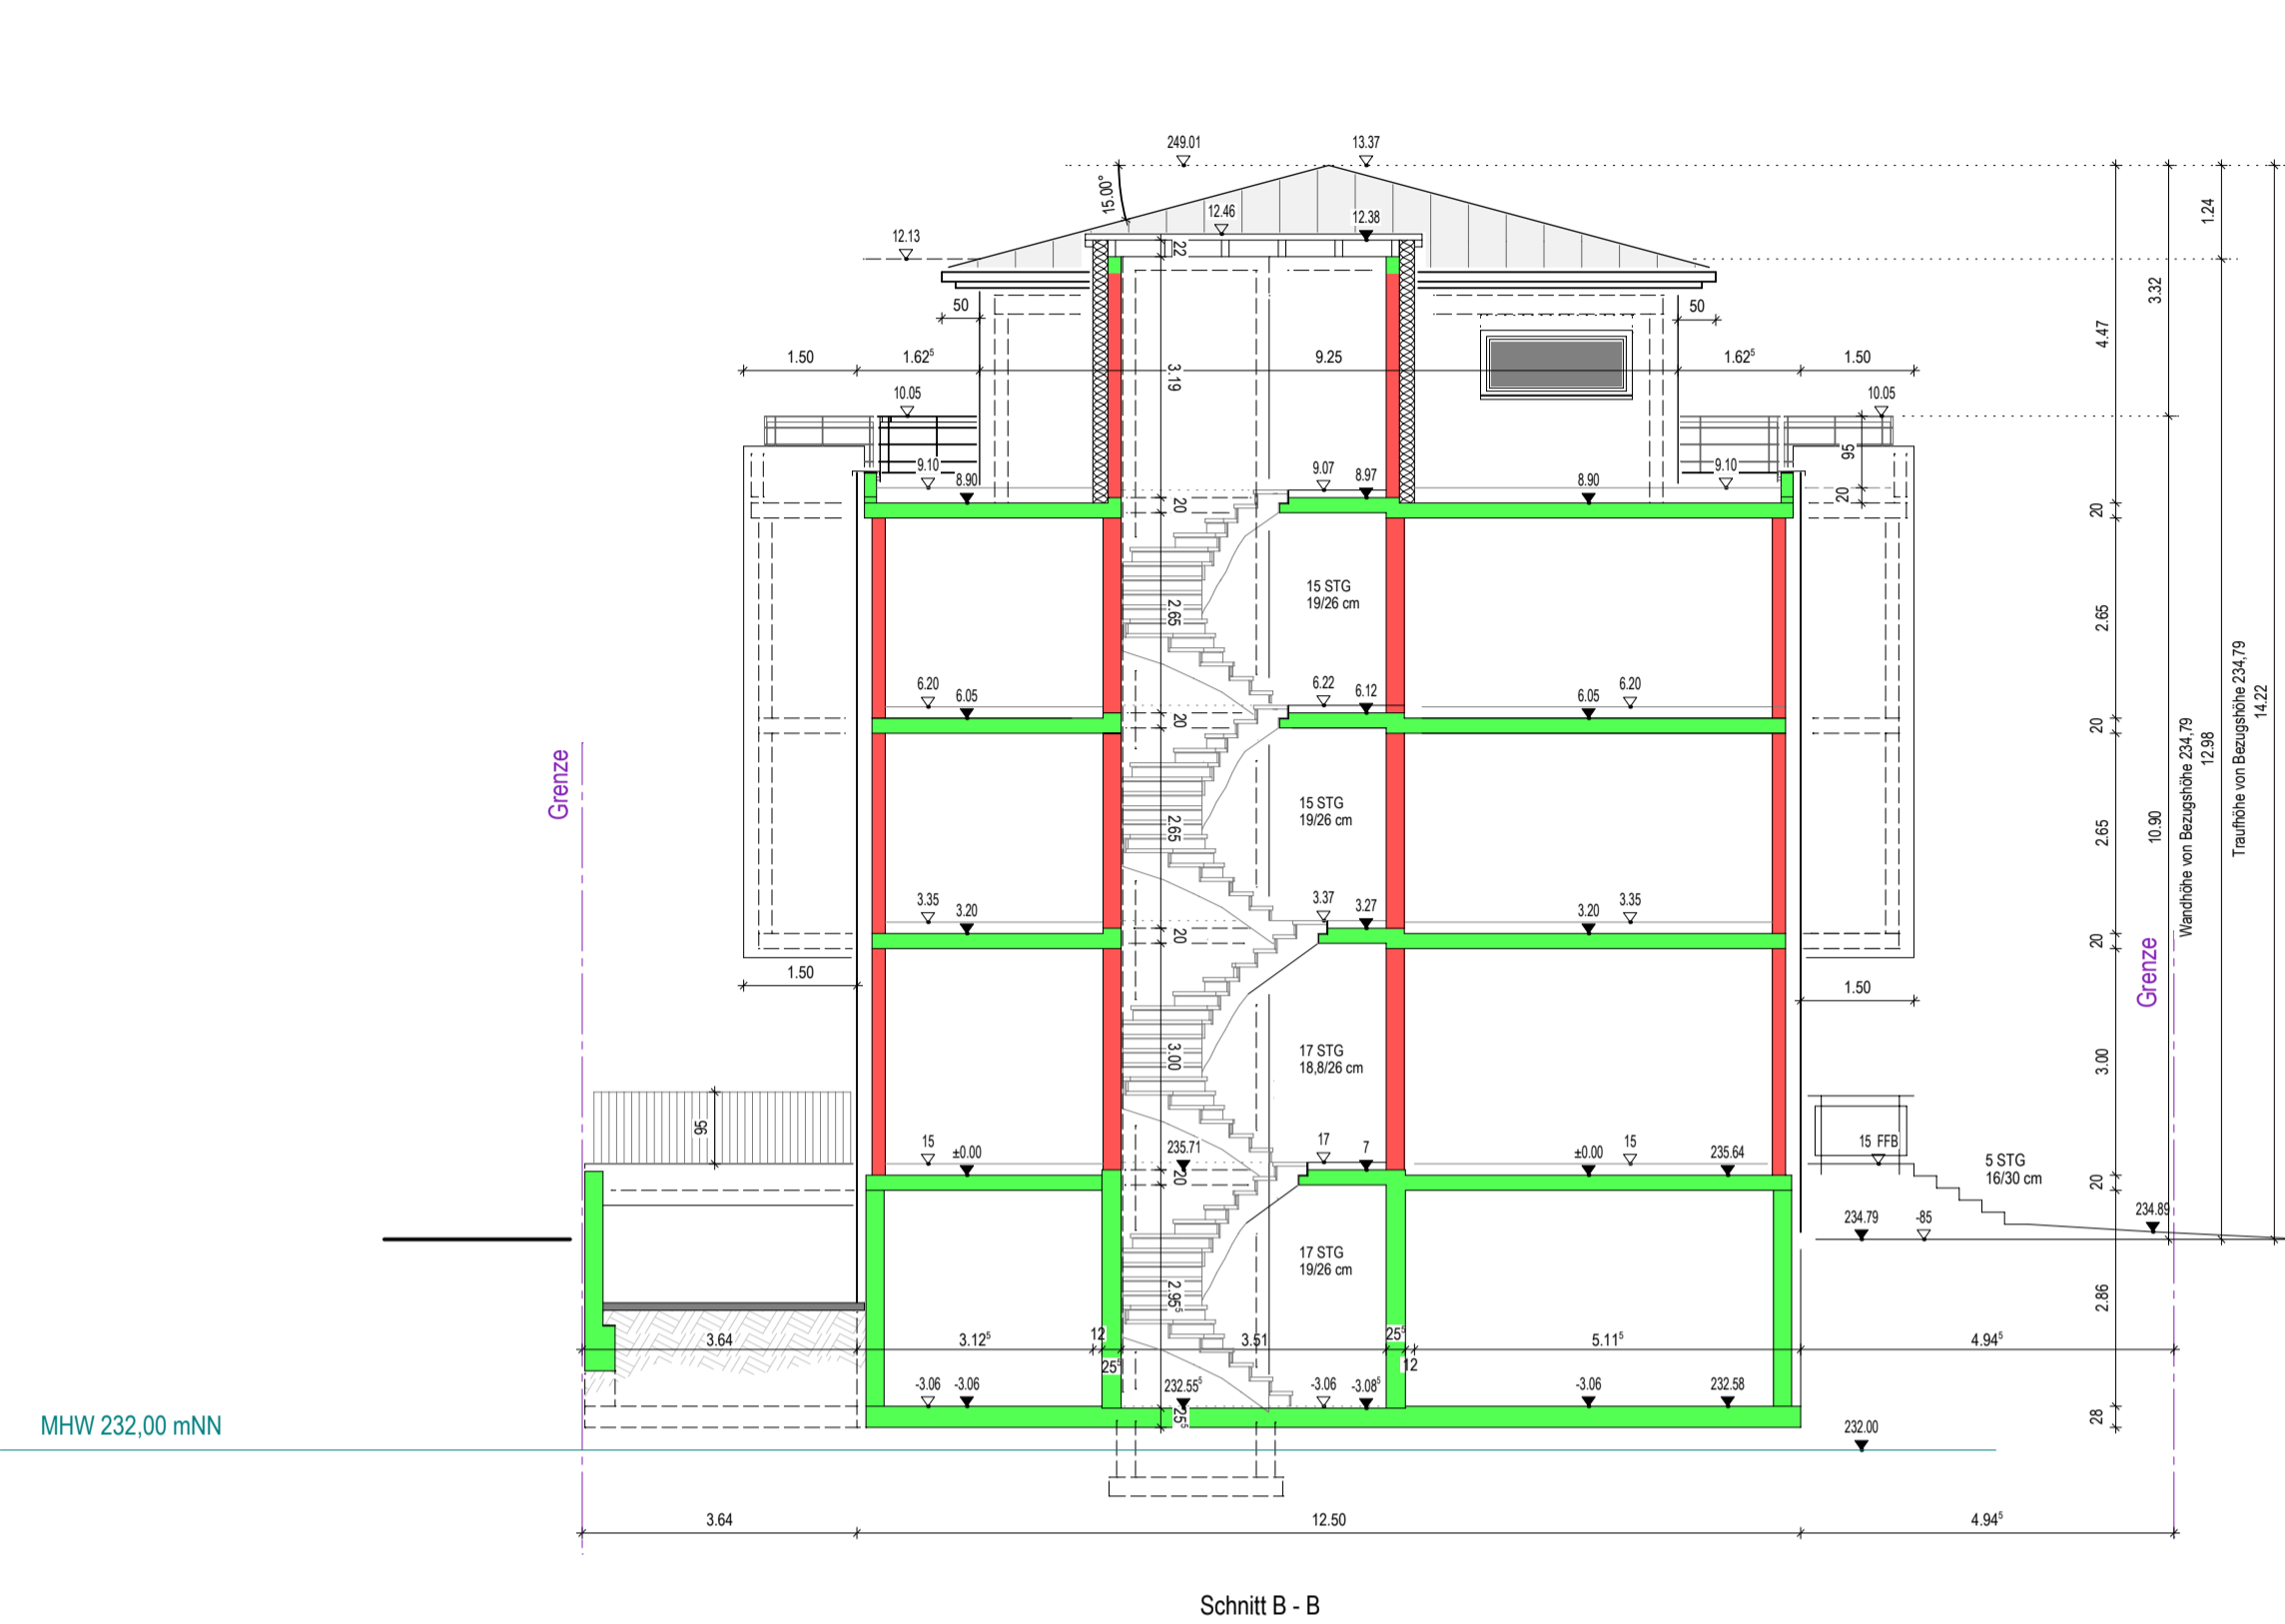

BAUGESUCH

NEUBAU EINES WOHNGEBÄUDES MIT GEWERBEEINEHEIT UND TIEFGARAGE

BAUHERR/IN: BAUGRUPPE VERTRETEN DURCH
GREGOR WEBER

GRUNDSTÜCK: STADT FREIBURG
GEMEINDE FREIBURG
GEMARKUNG FREIBURG
FLURSTÜCKSNR. 30490

PLANINHALT ANSICHTEN NORDWEST UND SÜDOST
SCHNITT B - B
M 1:100



LEGENDE ■ BETON
■ MAUERWERK

FREIBURG-EBNET, DEN 00. 2011

BAUHERR/IN:

DER ARCHITEKT:

DER ARCHITEKT: ARCHITEKTURBÜRO ERNE ■ VOGEL ■ HUG ■ DIPL.ING.(FH)
ARCHitekten PARTNERSCHAFT
79 117 FREIBURG-EBNET HURSTBRUNNENSTRASSE 19
TEL.: 0761/61111-0 FAX: 0761/61111-44

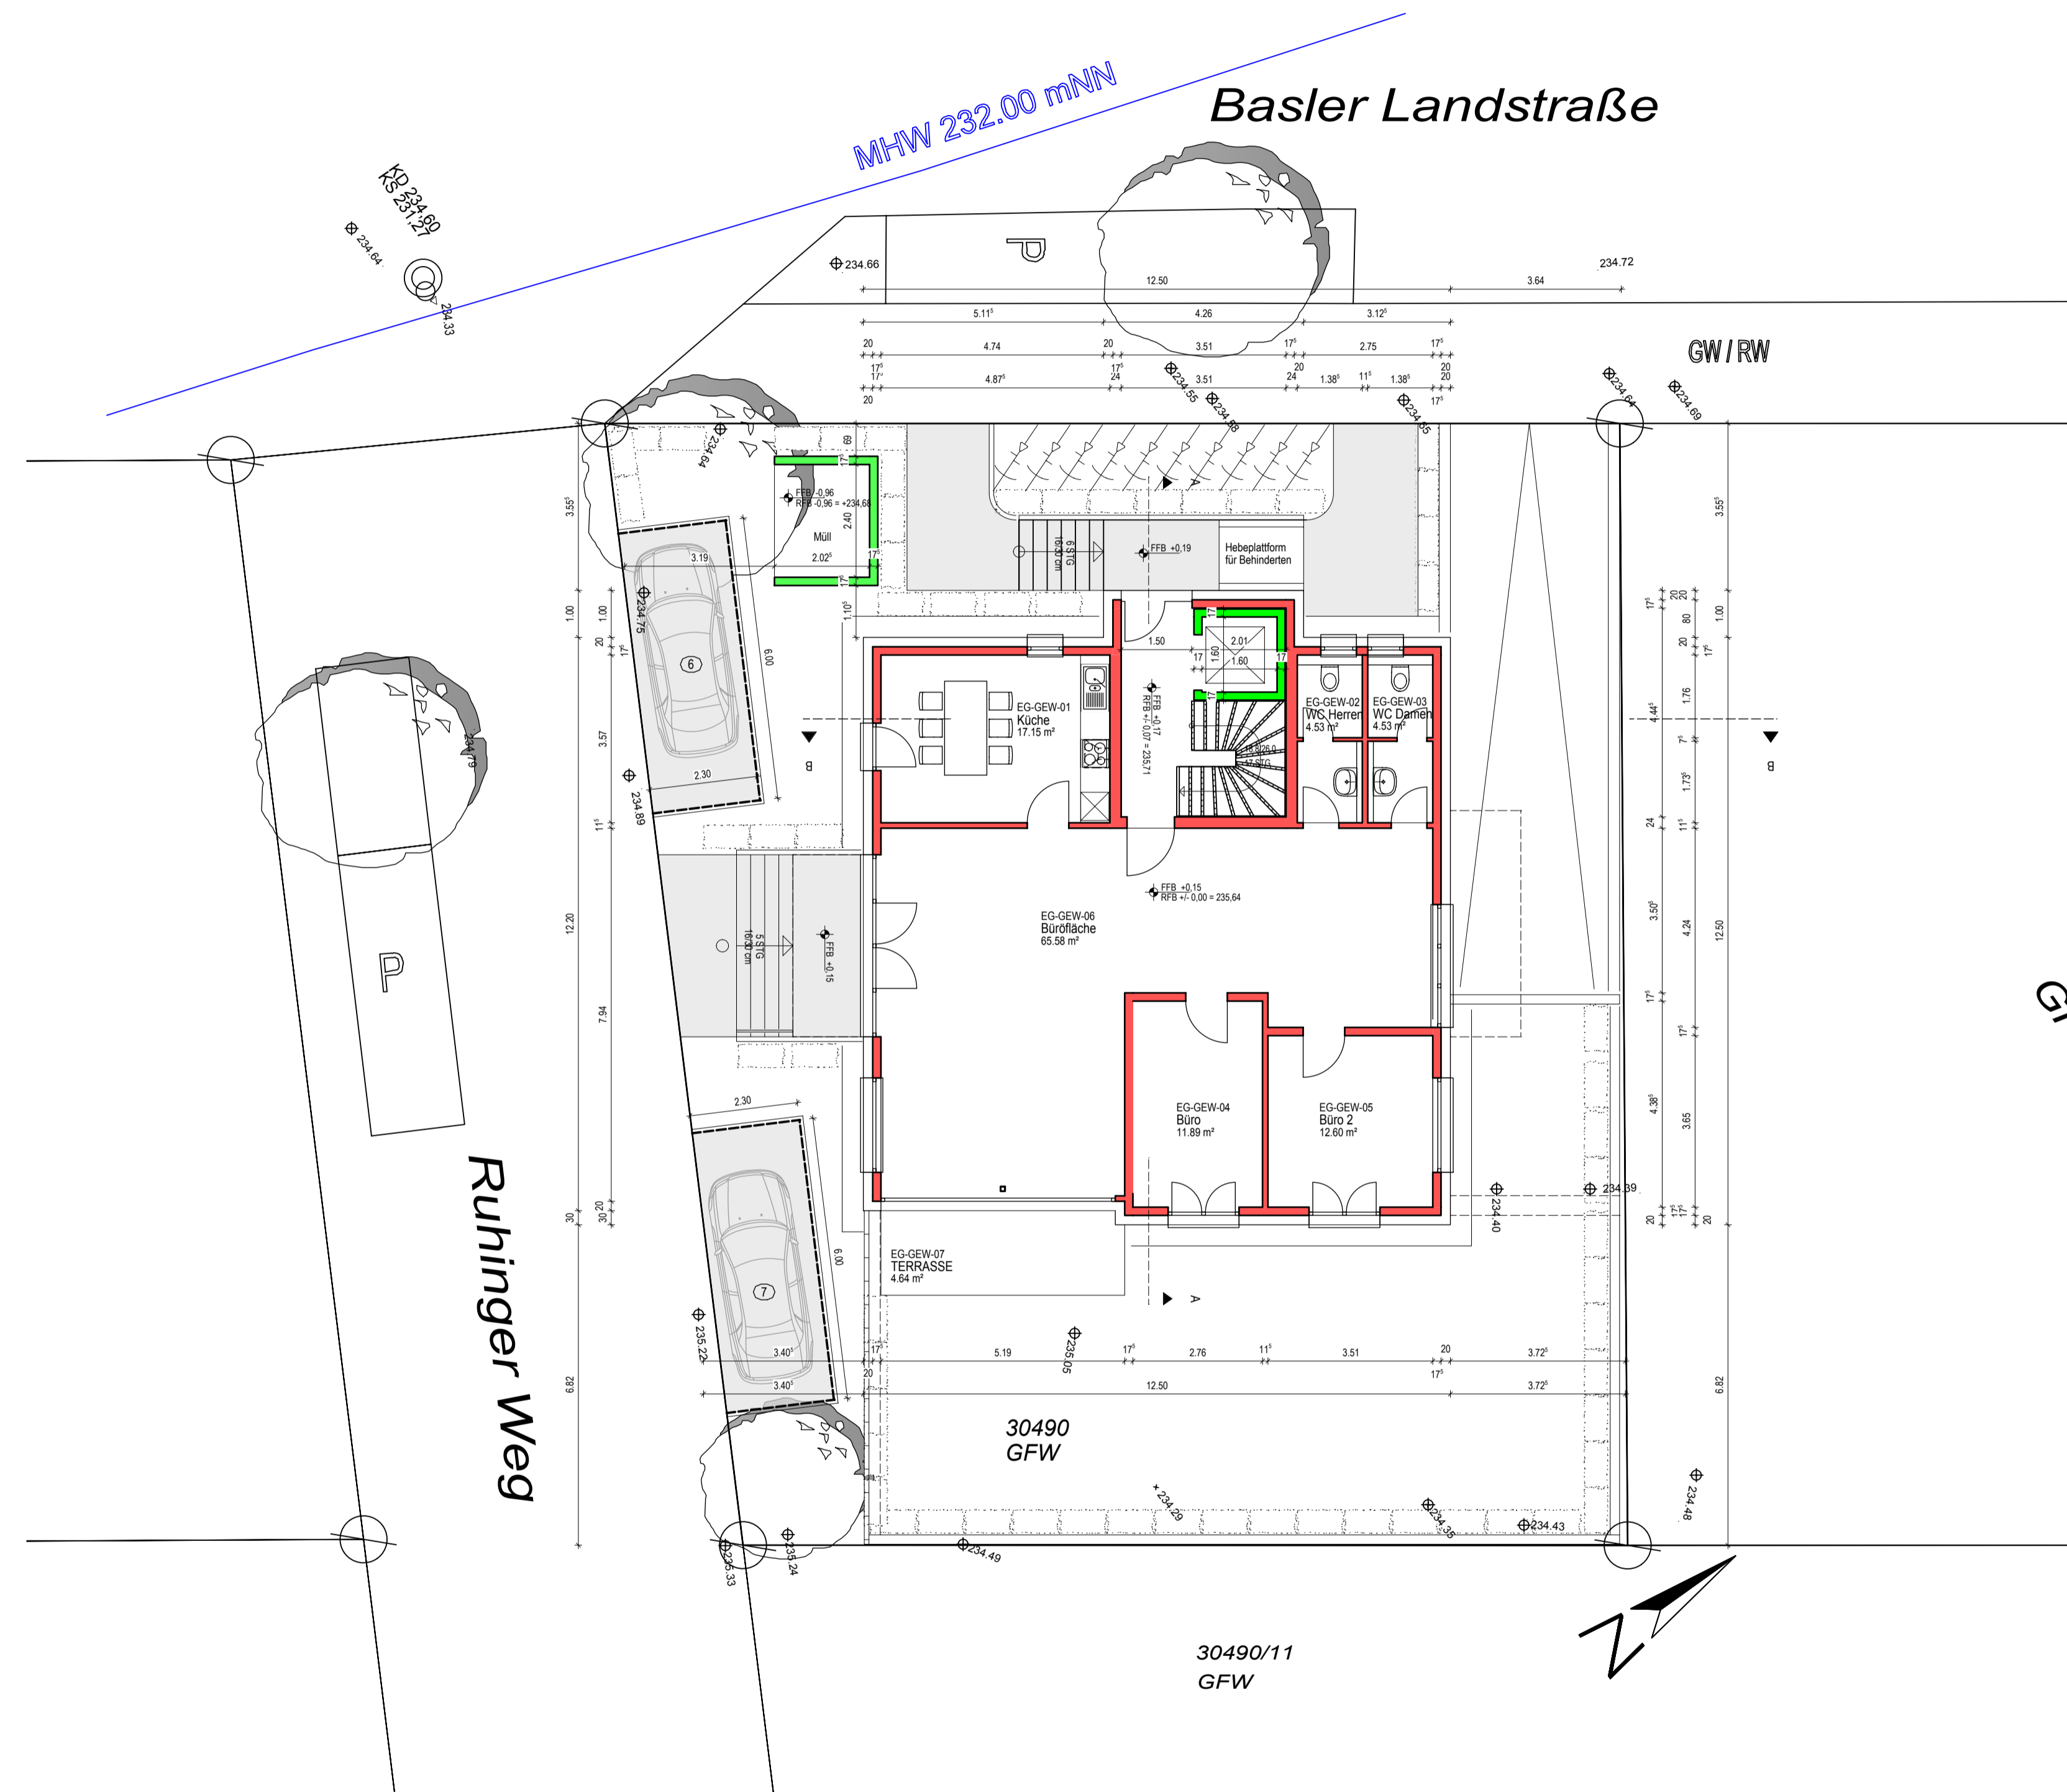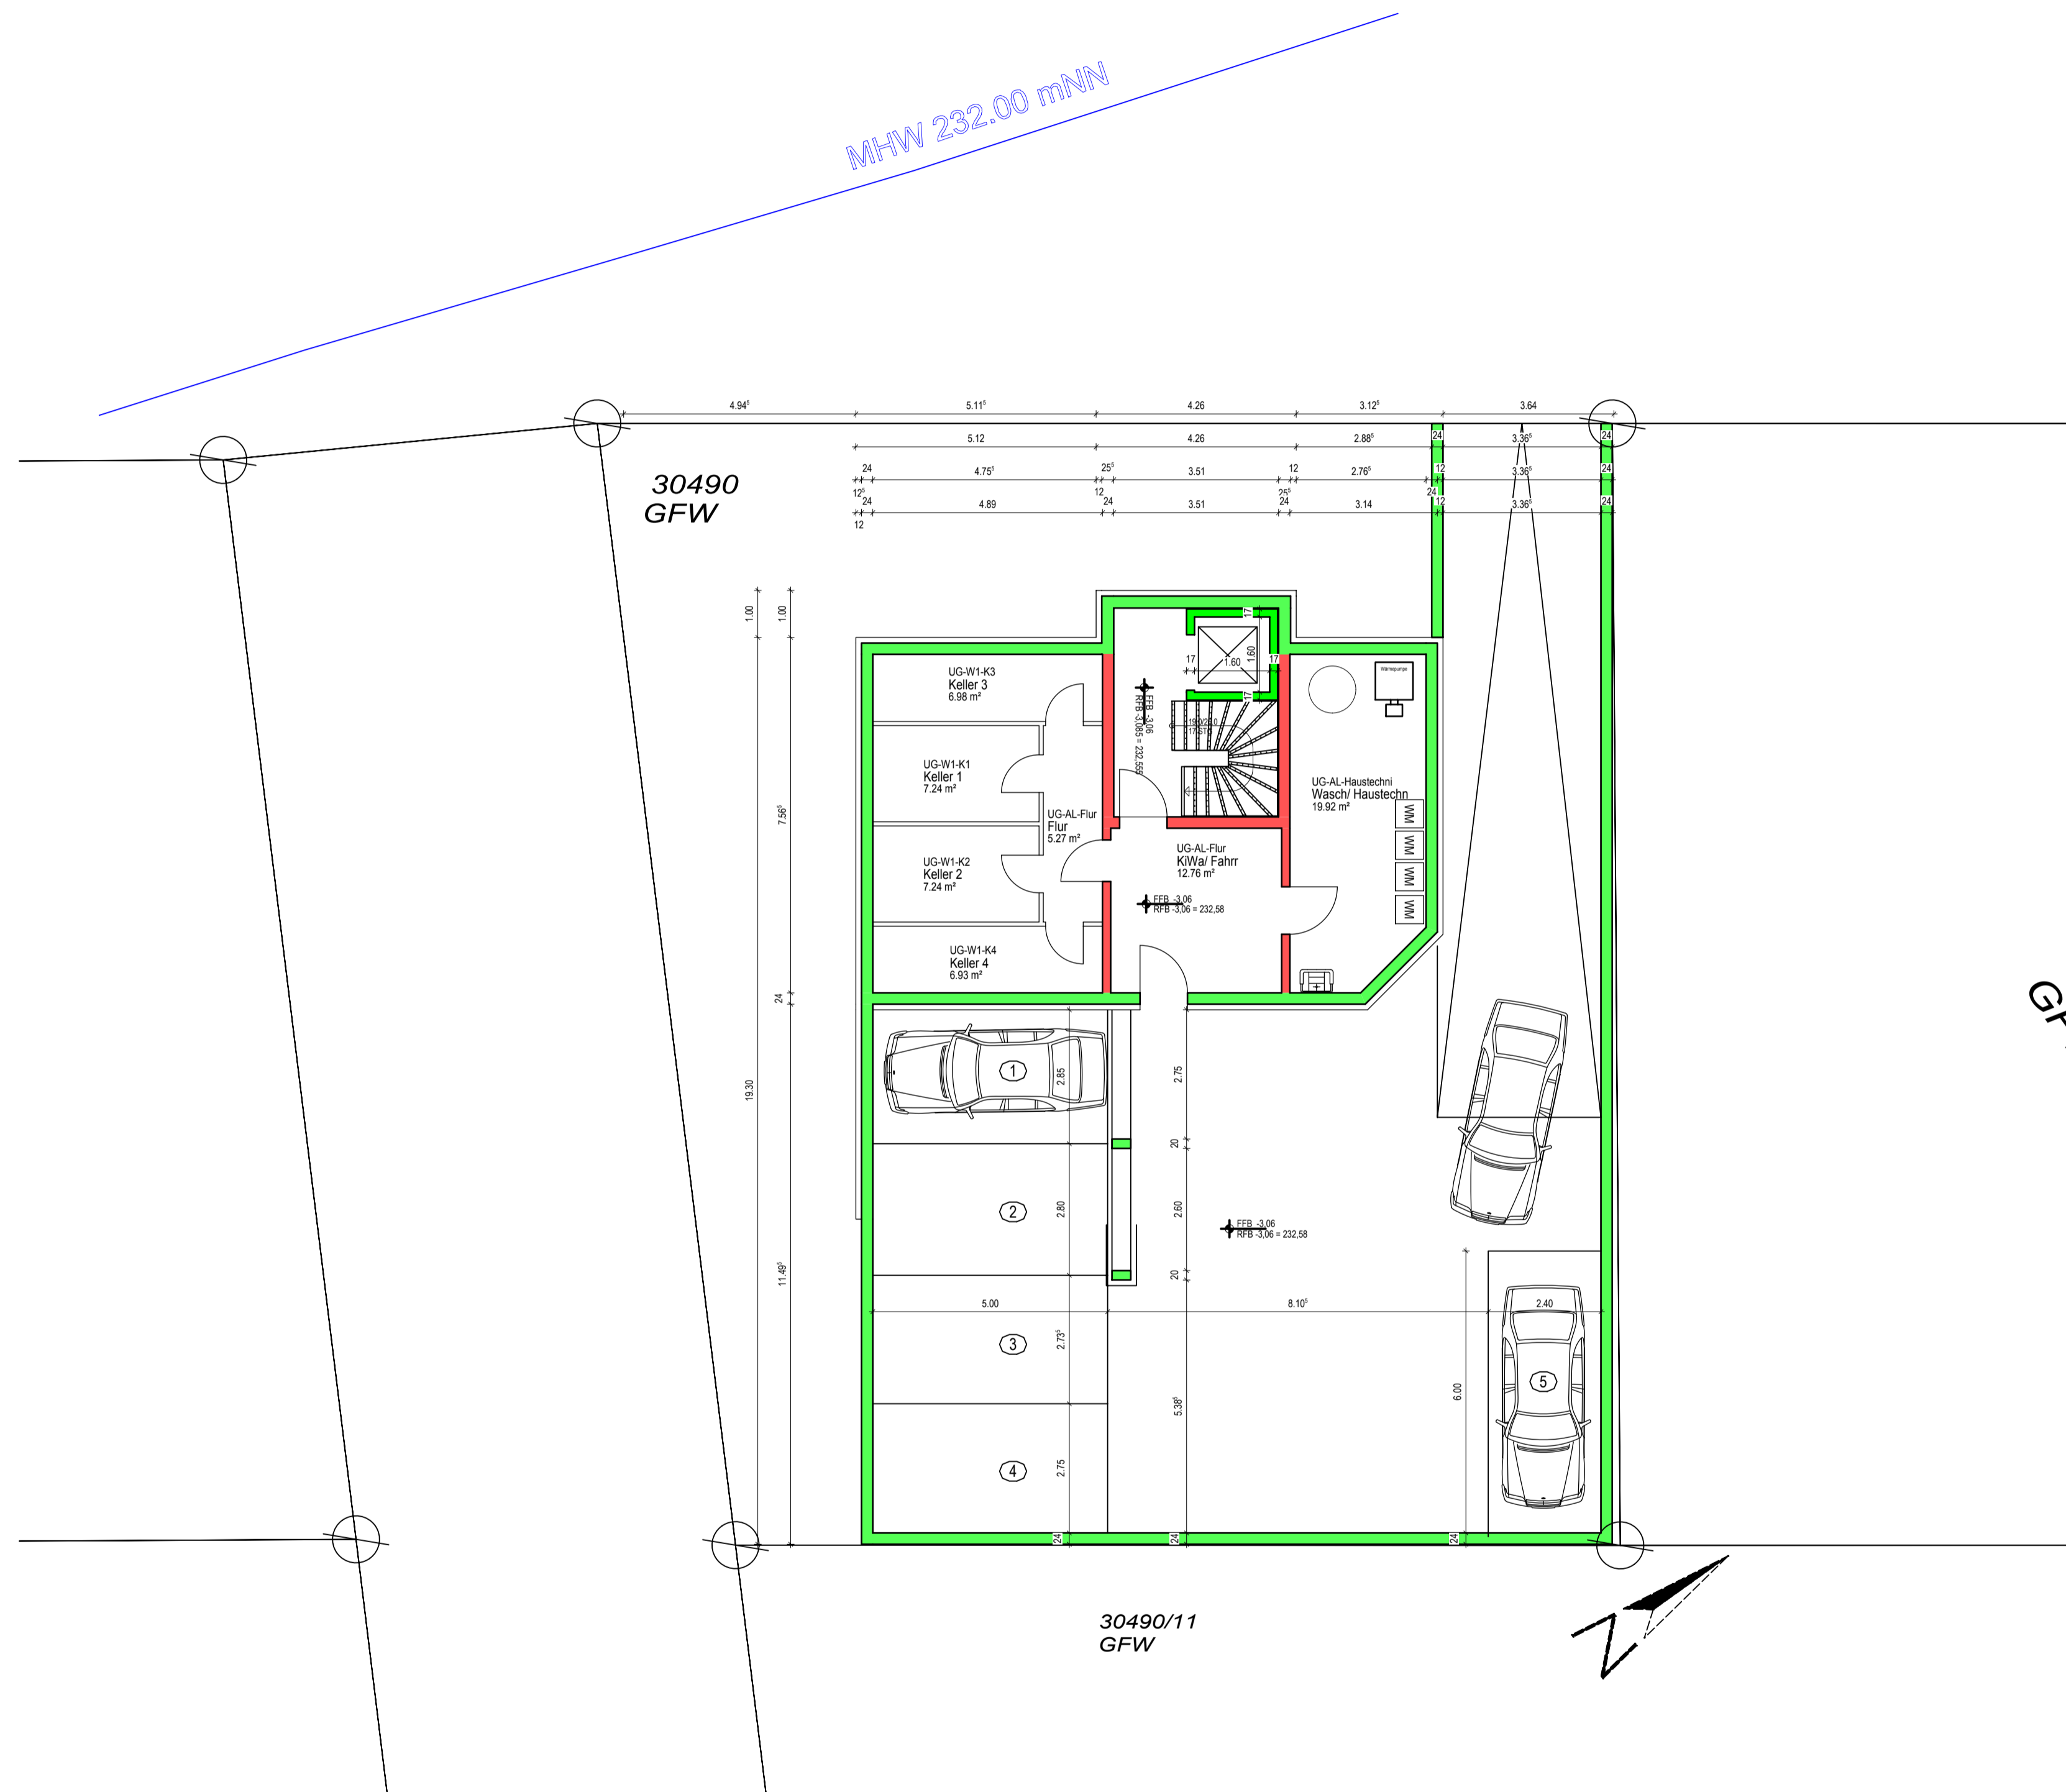

BAUGESUCH

NEUBAU EINES WOHNGEBÄUDES MIT GEWERBEEINHEIT UND TIEFGARAGE

BAUHERR/IN: BAUGRUPPE VERTRETEN DURCH
GREGOR WEBER

GRUNDSTÜCK: STADT FREIBURG
GEMEINDE FREIBURG
GEMARKUNG FREIBURG
FLURSTÜCKSNR. 30490

PLANINHALT GRUNDRISS: ERDGESCHOSS / AUSSENANLAGE
UNTERGESCHOSS / TIEFGARAGE
M 1:100







LEGENDE ■ BETON
■ MAUERWERK

FREIBURG-EBNET, DEN 00. 2011

BAUHERR/IN:

DER ARCHITEKT:

DER ARCHITEKT: ARCHITEKTURBÜRO ERNE ■ VOGEL ■ HUG ■ DIPL.ING.(FH)
ARCHitekten PARTNERSCHAFT
79 117 FREIBURG-EBNET HURSTBRUNNENSTRASSE 19
TEL.: 076 1/6 1111-0 FAX: 076 1/6 1111-44

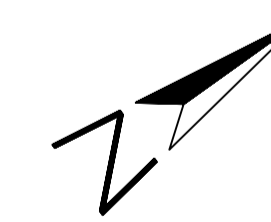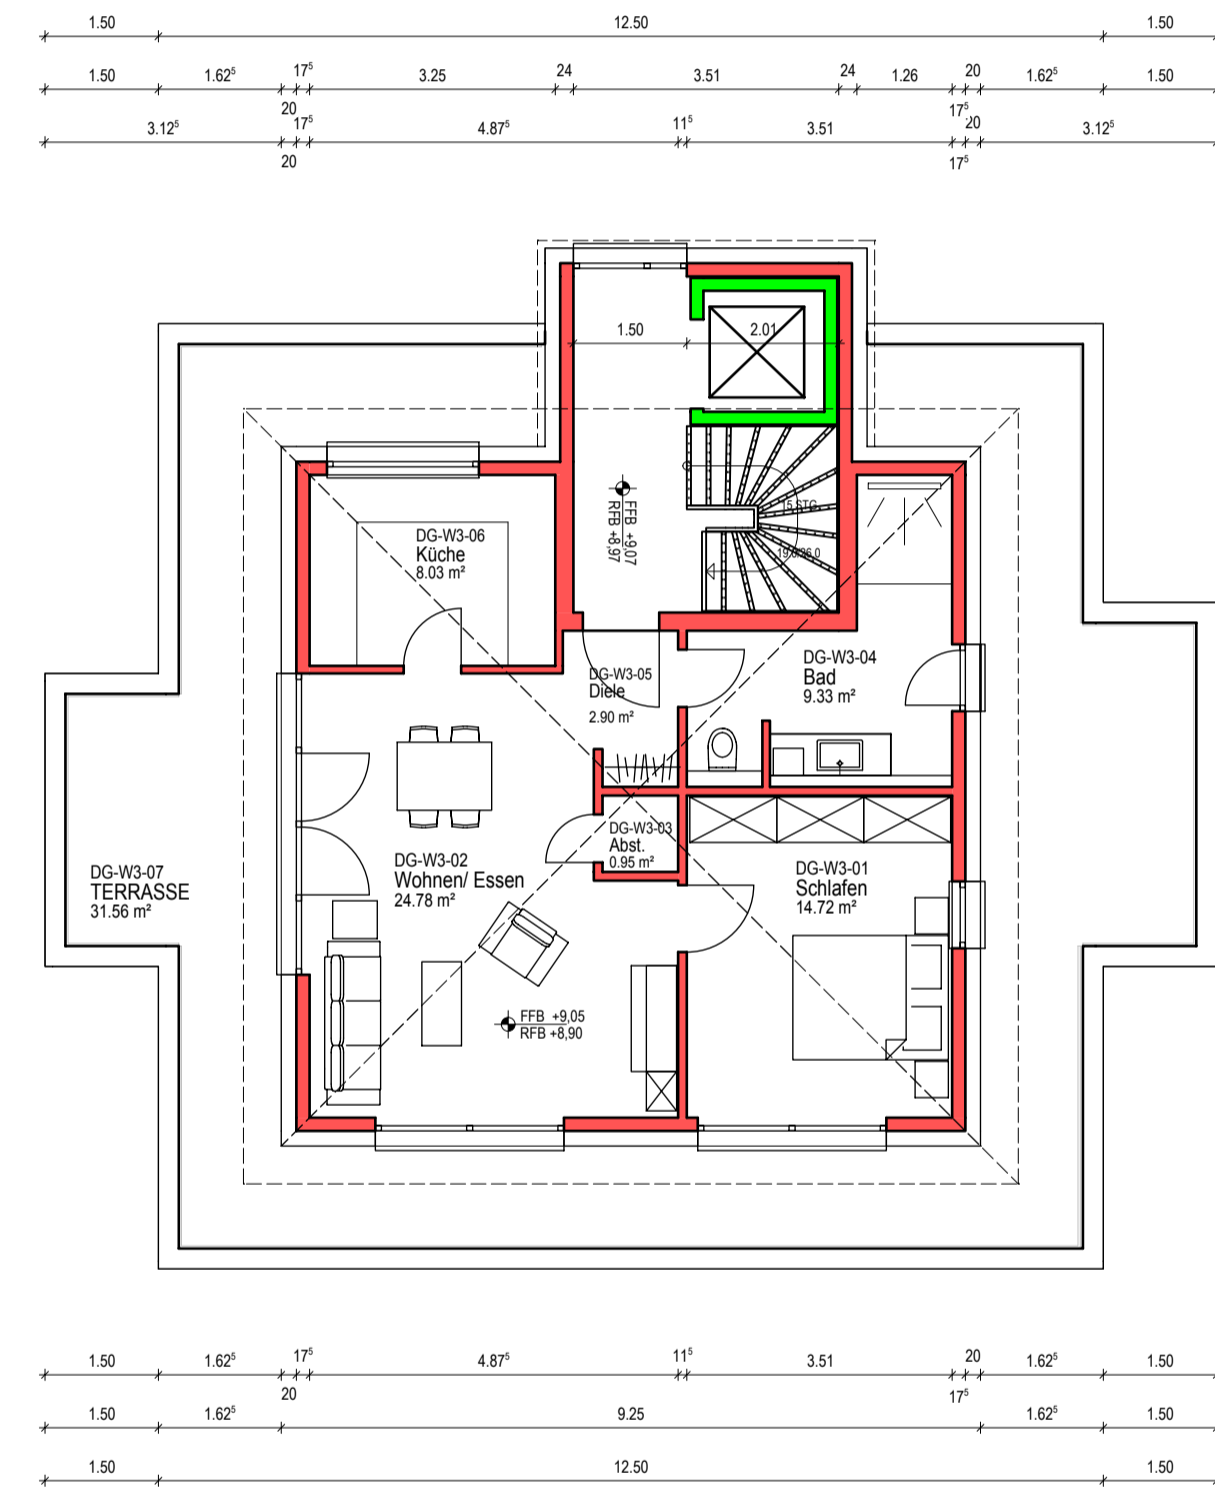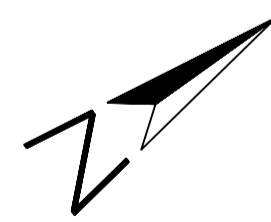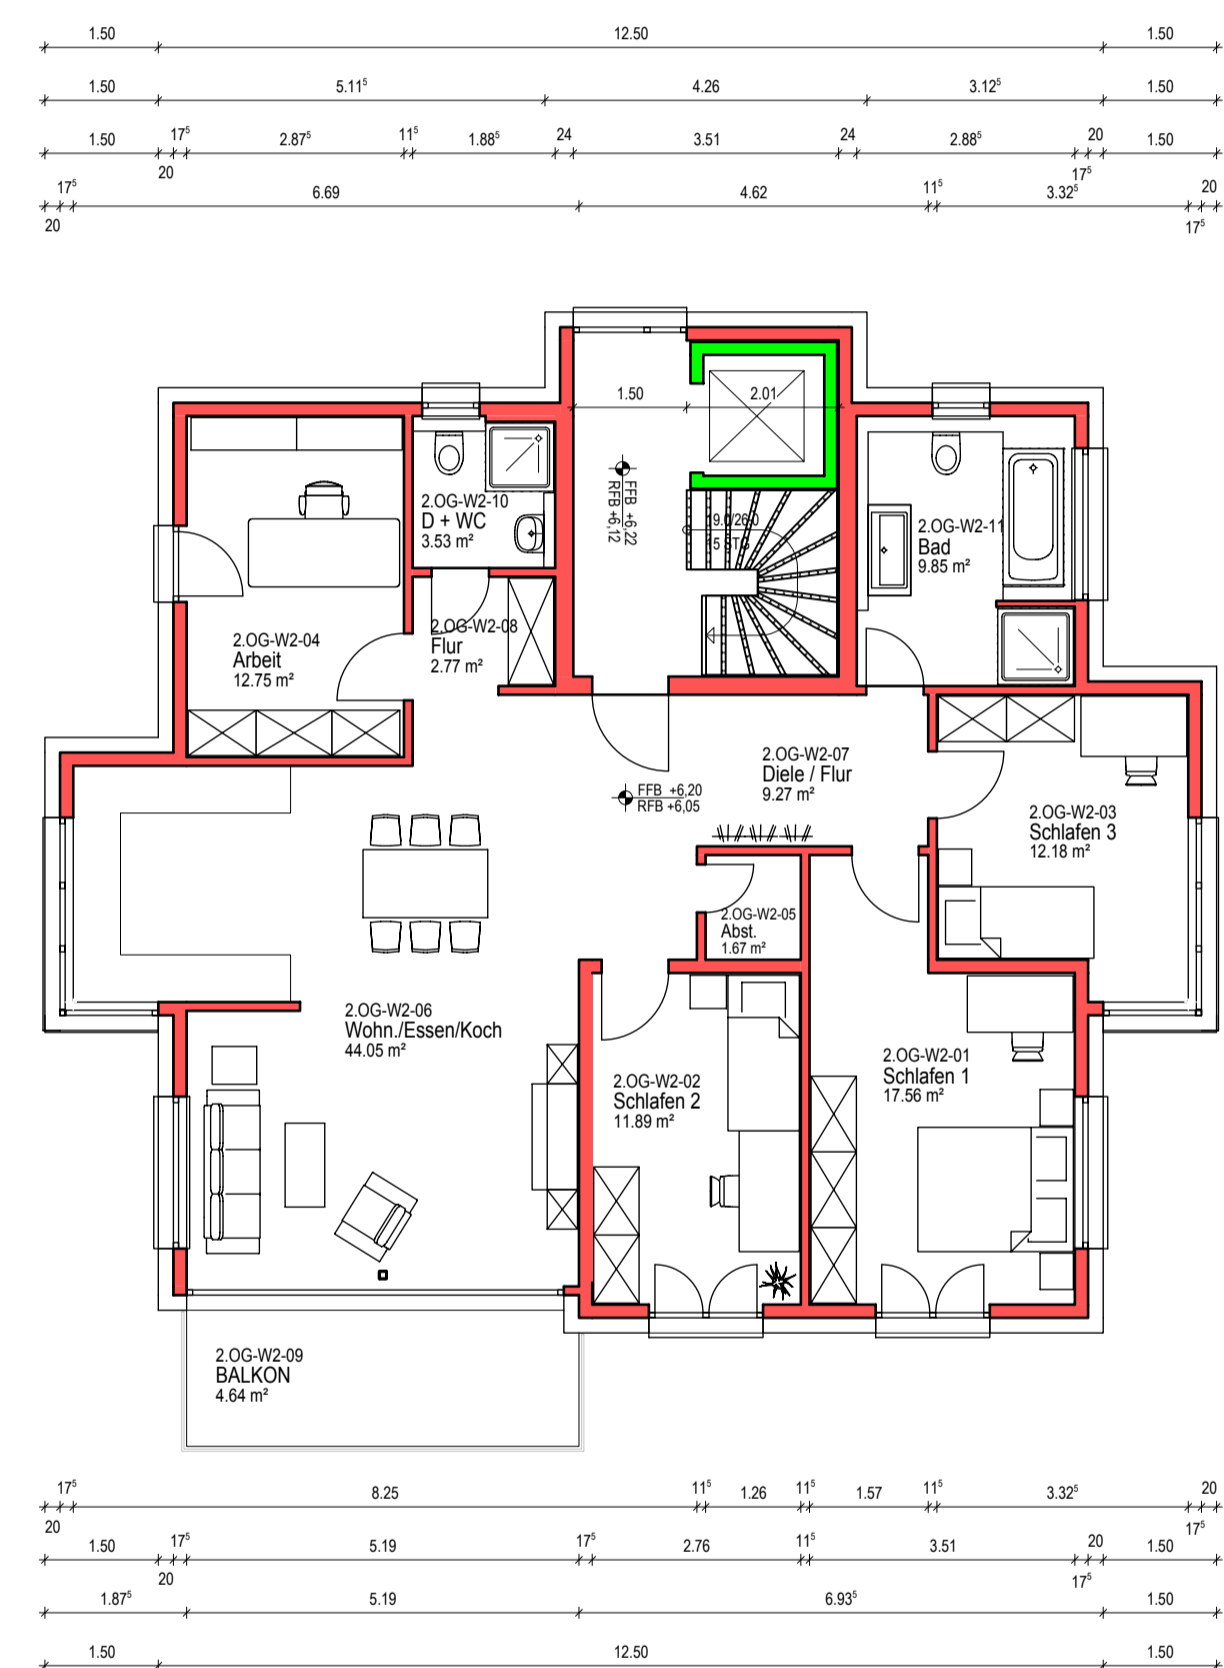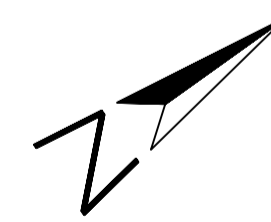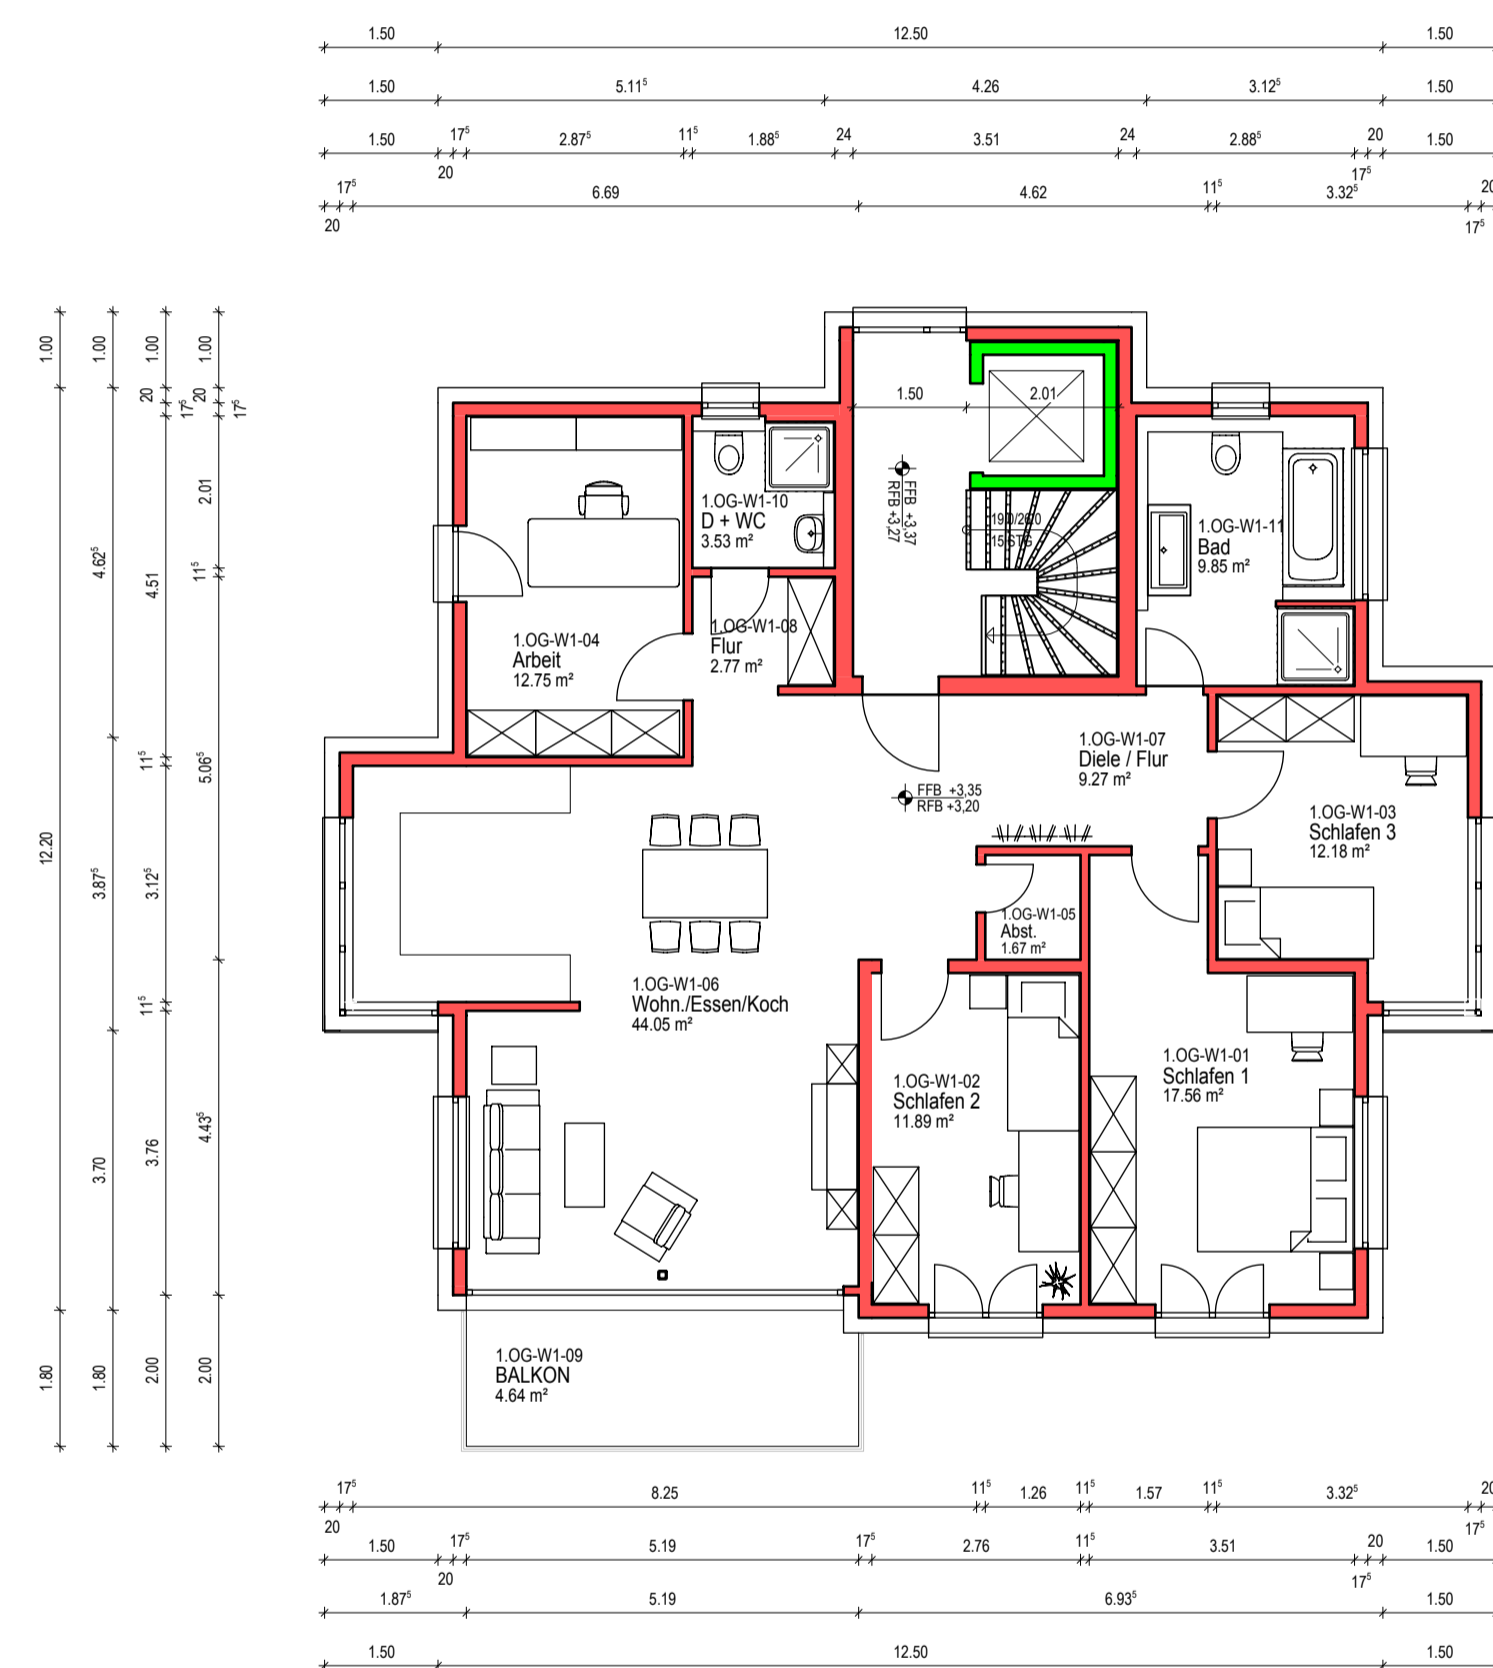

BAUGESUCH

NEUBAU EINES WOHNGEBÄUDES MIT GEWERBEEINHEIT UND TIEFGARAGE

BAUHERR/IN: BAUGRUPPE VERTRETEN DURCH
GREGOR WEBER

GRUNDSTÜCK: STADT FREIBURG
GEMEINDE FREIBURG
GEMARKUNG FREIBURG
FLURSTÜCKSNR. 30490

PLANINHALT: GRUNDRISSSE: 1. OBERGESCHOSS, 2. OBERGESCHOSS,
DACHGESCHOSS
M 1:100

LEGENDE: ■ BETON
■ MAUERWERK

FREIBURG-EBNET, DEN 2011

BAUHERR/IN:

DER ARCHITEKT:

DER ARCHITEKT: ARCHITEKTURBÜRO ERNE ■ VOGEL ■ HUG ■ DIPL.ING.(FH)
ARCHITEKTEN PARTNERSCHAFT
79 117 FREIBURG-EBNET HURSTBRUNNENSTRASSE 19
TEL.: 076 1/6 1111-0 FAX: 076 1/6 1111-44